

Wohnfläche	49,83 m ²
Loggia	3,77 m ²
Wohnnutzfläche	53,60 m ²
Balkon	4,41 m ²
Einlagerungsraum	3,58 m ²

Raumhöhe ca.	2,70m
Raumhöhe AD ca.	2,34m


PLANKOPIE.

Änderungen an der geplanten Wohnhausanlage bzw. Wohneinheit, sofern dem Käufer zumutbar, besonders weil sie geringfügig und sachlich gerechtfertigt sind und allfällige Nutzungs- oder Verfügungsrechte des Käufers nicht unbillig beschränken, vorbehalten. Eine sachliche Rechtfertigung kann sich aus technischen, rechtlichen, behördlichen oder wirtschaftlichen Gründen ergeben.

Alle Maße sind in Zentimeter.

Türkoten sind Durchgangslichter, Fensterkoten sind Architekturlinien. Höhenangaben beziehen sich auf die Architekturlinien.

Die Einrichtung ist illustrativ dargestellt. Boden- und Wandbeläge, Elektro-, Sanitär- und sonstige Ausstattung laut gültiger Bau- und Ausstattungsbeschreibung.

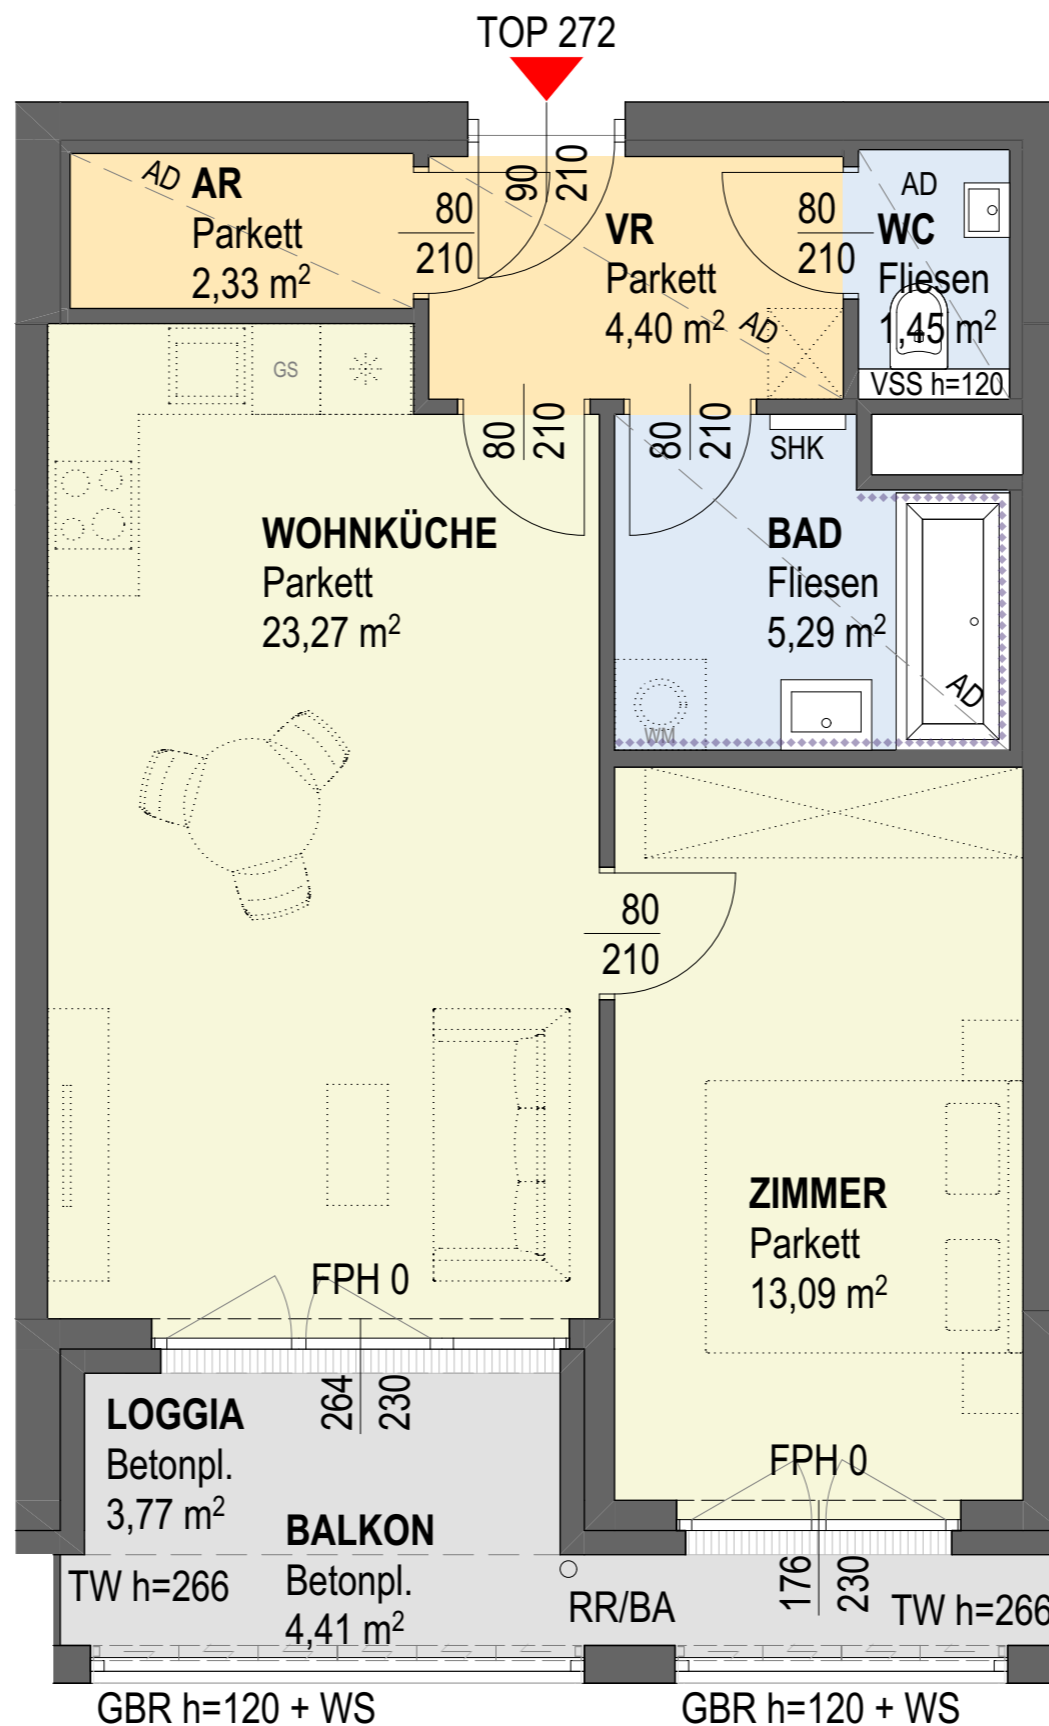

Legende Architektur

- | | | | |
|-----|----------------------------|------|--|
| AD | Abgehängte Decke | GS | Geschirrspüler |
| AR | Abstellraum | RR | Regenrohr |
| ASG | Absturzicherung Glas | SHK | Sprossenheizkörper |
| BA | Bodenablauf | TW | Trennwand |
| DK | Drehkipplügel | VR | Vorraum |
| D | Drehflügel | VSS | Vorsatzschale |
| FBH | Fußbodenheizung | WA | Wasserauslass Freibereich |
| FIX | Fixverglasung | WM | Waschmaschine |
| FL | Frischlufthachströmelement | WS | Windschutzverglasung |
| FPH | Fertigparapethöhe | **** | Wandverfliesung im Bad |
| GBR | Glasbrüstung | | (Höhe lt. Bau- u. Ausstattungsbeschr.) |

Fenstertür - Öffnungsarten (symbolisch)

