


Adelheid-Popp-Gasse 10  
GmbH & Co KG

A-1010 Wien  
Rathausstraße 1  
T: +43(0)1/87 828-0  
vertrieb@buwog.com DW1111



A-1220 Wien  
Adelheid-Popp-Gasse 10

Stiege 2  
Geschoss 1  
Tür 06

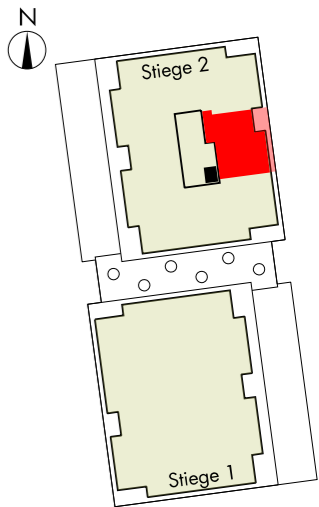

Wohnfläche 52.58 m<sup>2</sup>  
Loggia 4.52 m<sup>2</sup>  
Wohnnutzfläche 57.10 m<sup>2</sup>

Terrasse 0 m<sup>2</sup>  
Balkon 5.31 m<sup>2</sup>  
Einlagerungsraum 3.10 m<sup>2</sup>


Raumhöhe mind. 2.60 m  
RH abgeh. Decke mind 2.10 m  
Fenster: Drehkipp mit Rollläden

**PLANKOPIE**  
Änderungen an der geplanten Wohnhausanlage bzw. am geplanten Wohnungseigentumsobjekt/Wohneinheit vorbehalten, sofern dem Kunden zumutbar, besonders weil sie geringfügig und sachlich gerechtfertigt sind und allfällige Nutzungs- oder Verfügungsrechte des Kunden nicht unbillig beschränken. Eine sachliche Rechtfertigung kann sich aus technischen, rechtlichen, behördlichen oder wirtschaftlichen Gründen ergeben.

Alle Maße sind in Zentimeter. Türkoten sind Durchgangsräumen, Fensterkoten sind Architekturlichter. Höhenangaben beziehen sich auf die FOK (Fußbodenoberkante). Längen-, Höhen- und Flächenangaben entsprechen den Rohbaumaßen. Bauübliche Toleranzen sind zulässig. Dieser Plan ist nicht für die Bestellung von Einbaumöbeln verwendbar. Naturmaße sind erforderlich.

Die Einrichtung ist illustrativ dargestellt. Boden- und Wandbeläge, Elektro-, Sanitär- und sonstige Ausstattung laut gültiger Bau- und Ausstattungsbeschreibung.

DATUM 02.12.2020

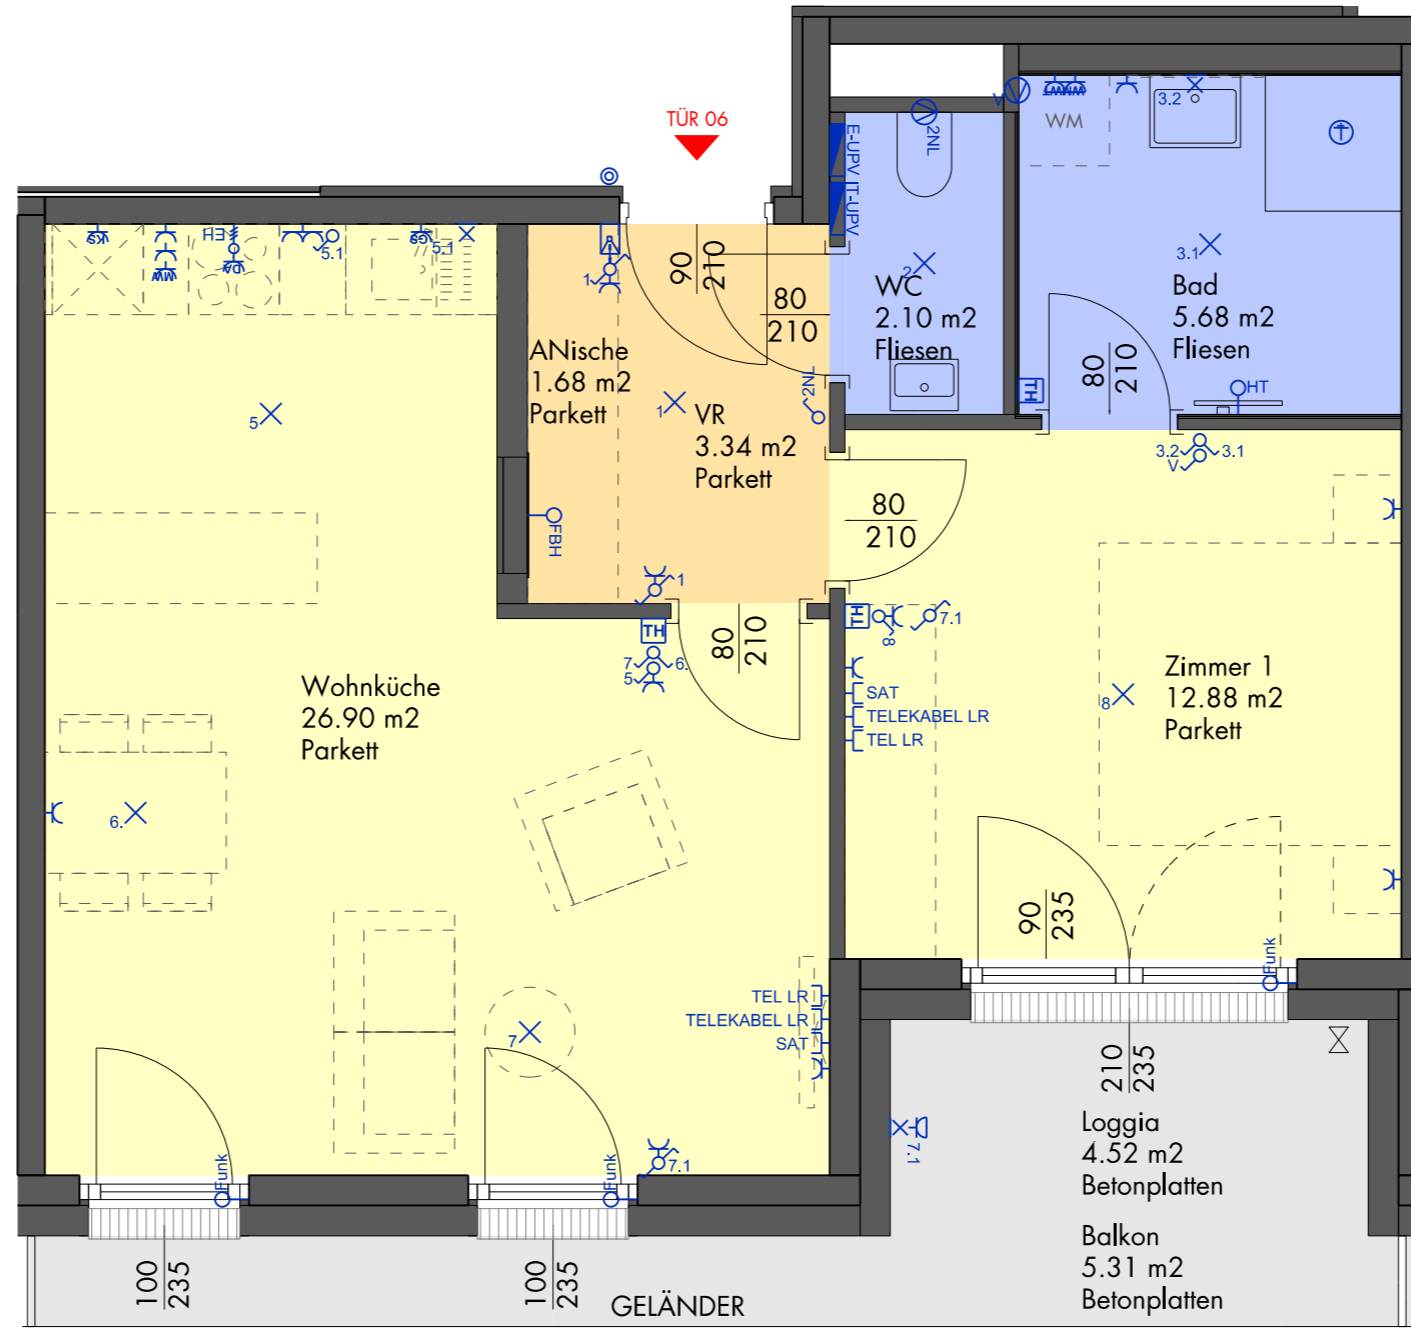

- Schutzkontaktsteckdose 1x
- Schutzkontaktsteckdose 2x
- Schutzkontaktsteckdose + KD
- Schuko Steckdose geschaltet mit KD
- Anschlussdose E-Herd
- Kabelauslass 230V
- Daten-Steckdose
- Lichtauslass Decke
- Lichtauslass Wand
- Ausschalter
- Serienschalter
- Wechselschalter
- Jalousie-/Motoranschluss
- Elektro-Unterputzverteiler
- IT-Unterputzverteiler
- Raumthermostat/-fühler
- Rauchwarnmelder batteriebetrieben
- Ventilatoranschluss
- Innen-Sprechstelle
- Klima-Innengerät
- FPH Fertigparapethöhe
- FOK Fußboden Oberkante
- VSG Verbundsicherheitsglas
- K Kippbeschlag
- BH Brüstungshöhe
- GA Glasausschnitt
- LD/LV Leerdose/-Verrohrung
- RAR Regenabfallrohr
- BA Bodenablauf
- VK Vorderkante
- VSS Vorsatzschale
- PH Parapethöhe
- Fix Fixverglasung
- DK Dreh-Kippbeschlag
- D Drehbeschlag
- KD Klappdeckel
- TEL Telefon
- WM Waschmaschine
- WT Wäschetrockner
- KS Kühlschrank
- GFS Gefrierschrank
- GS Geschirrspüler
- DA Steckdose für Dunstabzug
- HK Heizkörper
- FBH Fußbodenheizung-Verteiler
- VR Vorraum
- AR Abstellraum
- SR Schrankraum
- LÜ Lüftungselement
- KL Klingellaster
- SON Sonnenschutz außen
- Kmperventil
- Rigol
- Abhangdecke
- Balkon-/Terrassentrennwand h = ca. 2,37m

